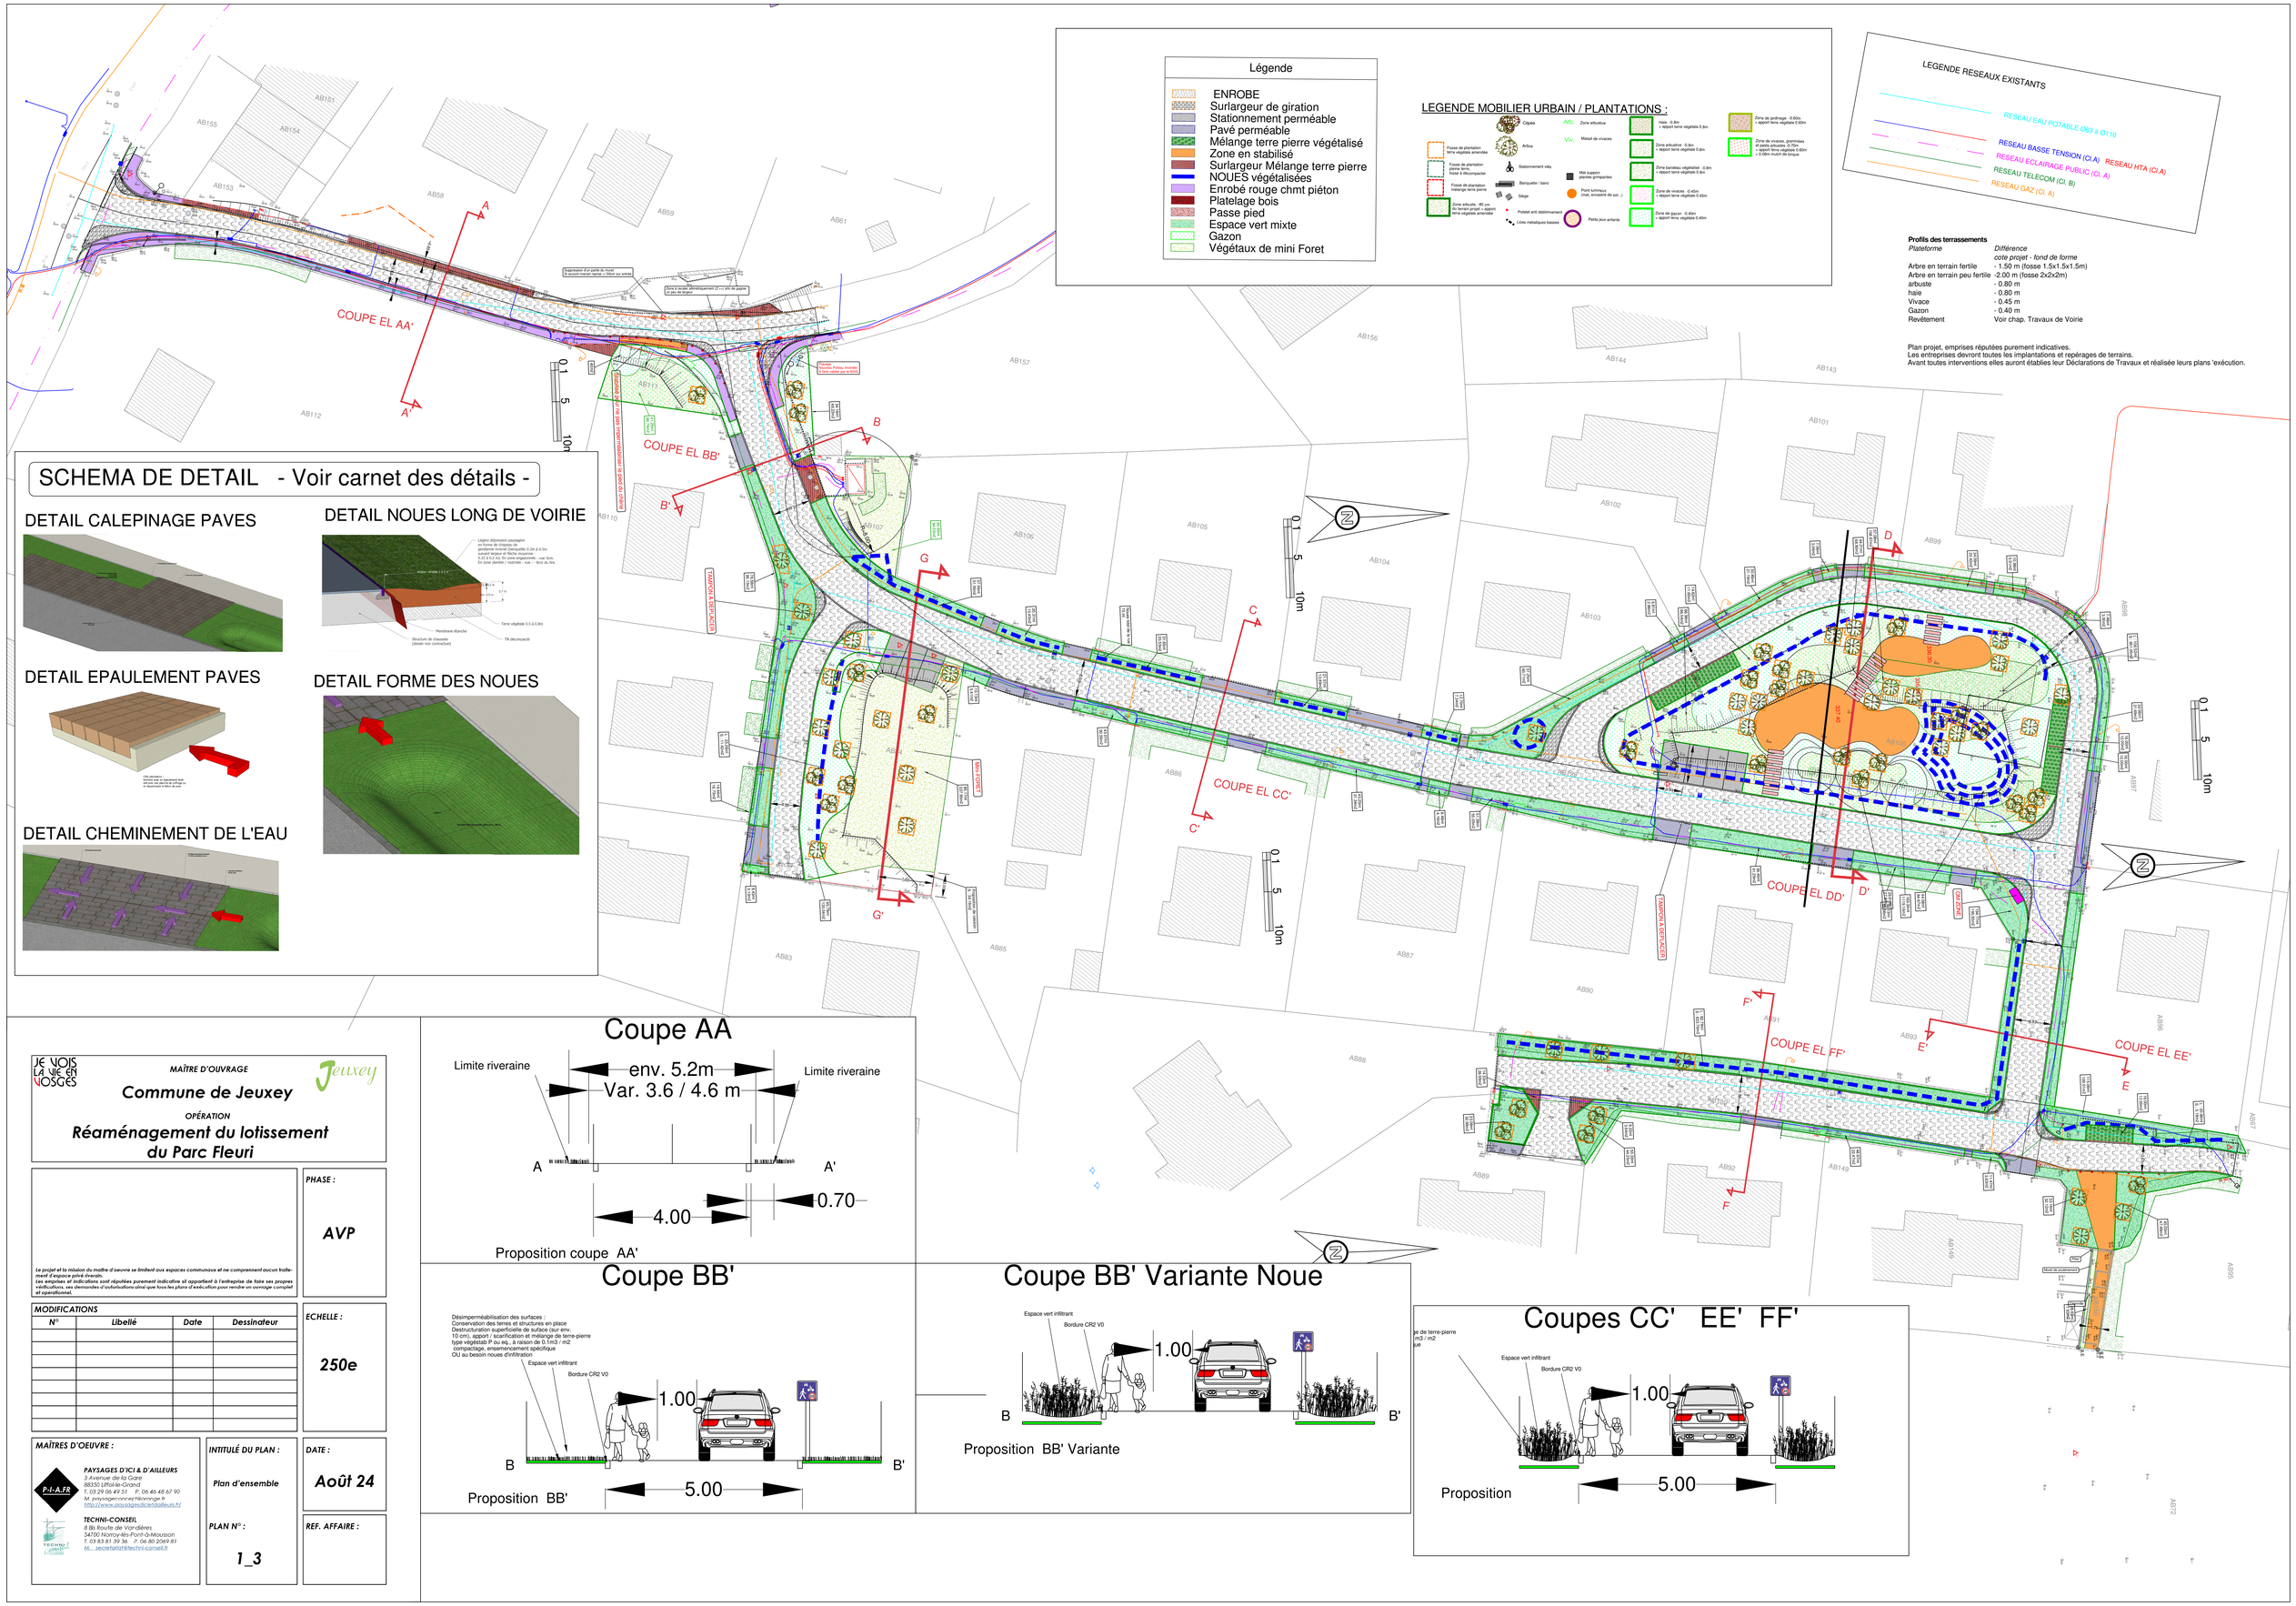

Légende

- ENROBE
- Surlargeur de giration
- Stationnement perméable
- Pavé perméable
- Mélange terre pierre végétalisé
- Zone en stabilisé
- Surlargeur Mélange terre pierre
- NOUES végétalisées
- Enrobé rouge chmt piéton
- Platelage bois
- Passe pied
- Espace vert mixte
- Gazon
- Végétaux de mini Foret

LEGENDE MOBILIER URBAIN / PLANTATIONS :

- Fosse de plantation terre végétale amendée
- Fosse de plantation pierre terre, tuteur à décompacter
- Fosse de plantation mélange terre pierre
- Zone arbustive - 80 cm - 1 arbuste / m2 + apport terre végétale amendée
- Cépée
- Arbre
- Stationnement vélo
- Banquette / banc
- Siège
- Poteau anti stationnement
- Lices métalliques basses
- AR. Zone arbustive
- Viv. Massif de vivaces
- Mat support plantes grimpantes
- Point lumineux (mat, encastré de sol...)
- Petits jeux enfants
- Haie - 0.8m + apport terre végétale 0.8m
- Zone arbustive - 0.8m + apport terre végétale 0.8m
- Zone tondeau végétalisé - 0.8m + apport terre végétale 0.8m
- Zone de vivaces - 0.40m + apport terre végétale 0.40m
- Zone de gazon - 0.40m + apport terre végétale 0.40m
- Zone de jardinage - 0.600m + apport terre végétale 0.60m
- Zone de vivaces, graminées, végétaux de mini Foret + apport terre végétale 0.60m + 0.08m mulch de broyat

LEGENDE RESEAUX EXISTANTS

- RESEAU EAU POTABLE Ø63 à Ø110
- RESEAU BASSE TENSION (Cl.A)
- RESEAU HTA (Cl.A)
- RESEAU ECLAIRAGE PUBLIC (Cl. A)
- RESEAU TELECOM (Cl. B)
- RESEAU GAZ (Cl. A)

Profils des terrassements

Plateforme	*Différence cote projet - fond de forme*
Arbre en terrain fertile	- 1.50 m (fosse 1.5x1.5x1.5m)
Arbre en terrain peu fertile	-2.00 m (fosse 2x2x2m)
arbuste	- 0.80 m
haie	- 0.80 m
Vivace	- 0.45 m
Gazon	- 0.40 m
Revêtement	Voir chap. Travaux de Voirie

Plan projet, emprises réputées purement indicatives.
Les entreprises devront toutes les implantations et repérages de terrains.
Avant toutes interventions elles auront établies leur Déclarations de Travaux et réalisée leurs plans 'exécution.

SCHEMA DE DETAIL - Voir carnet des détails -

DETAIL CALEPINAGE PAVES

DETAIL NOUES LONG DE VOIRIE

DETAIL EPAULEMENT PAVES

DETAIL FORME DES NOUES

DETAIL CHEMINEMENT DE L'EAU

Coupe AA

Proposition coupe AA'

Coupe BB'

Proposition BB'

Coupe BB' Variante Noue

Proposition BB' Variante

Coupes CC' EE' FF'

Proposition

JE VOIS LA VIE EN VOSGES

MAÎTRE D'OUVRAGE

Commune de Jeuxey

OPÉRATION

Réaménagement du lotissement du Parc Fleuri

Le projet et la mission du maître d'oeuvre se limitent aux espaces communaux et ne comprennent aucun traitement d'espace privé riverain.
Les emprises et indications sont réputées purement indicative si appartient à l'entreprise de faire ses propres vérifications, ses demandes d'autorisations ainsi que tous les plans d'exécution pour rendre un ouvrage complet et opérationnel.

PHASE : **AVP**

MODIFICATIONS

N°	Libellé	Date	Dessinateur

ECHELLE : **250e**

MAÎTRES D'OEUVRE :

PAYSAGES D'ICI & D'AILLEURS
3 Avenue de la Gare
88350 Liffol-le-Grand
T. 03 29 06 49 51 P. 06 46 48 67 90
M. paysagesconseilliennage.fr
http://www.paysagesdicietdailleurs.fr/

TECHNI-CONSEIL
8 Bis Route de Vandières
54700 Pont-à-Mousson
T. 03 83 81 39 36 P. 06 80 20 69 81
M. ...secretariat@techni-conseil.fr

INTITULÉ DU PLAN : *Plan d'ensemble*

PLAN N° : **1_3**

DATE : **Août 24**

REF. AFFAIRE :